


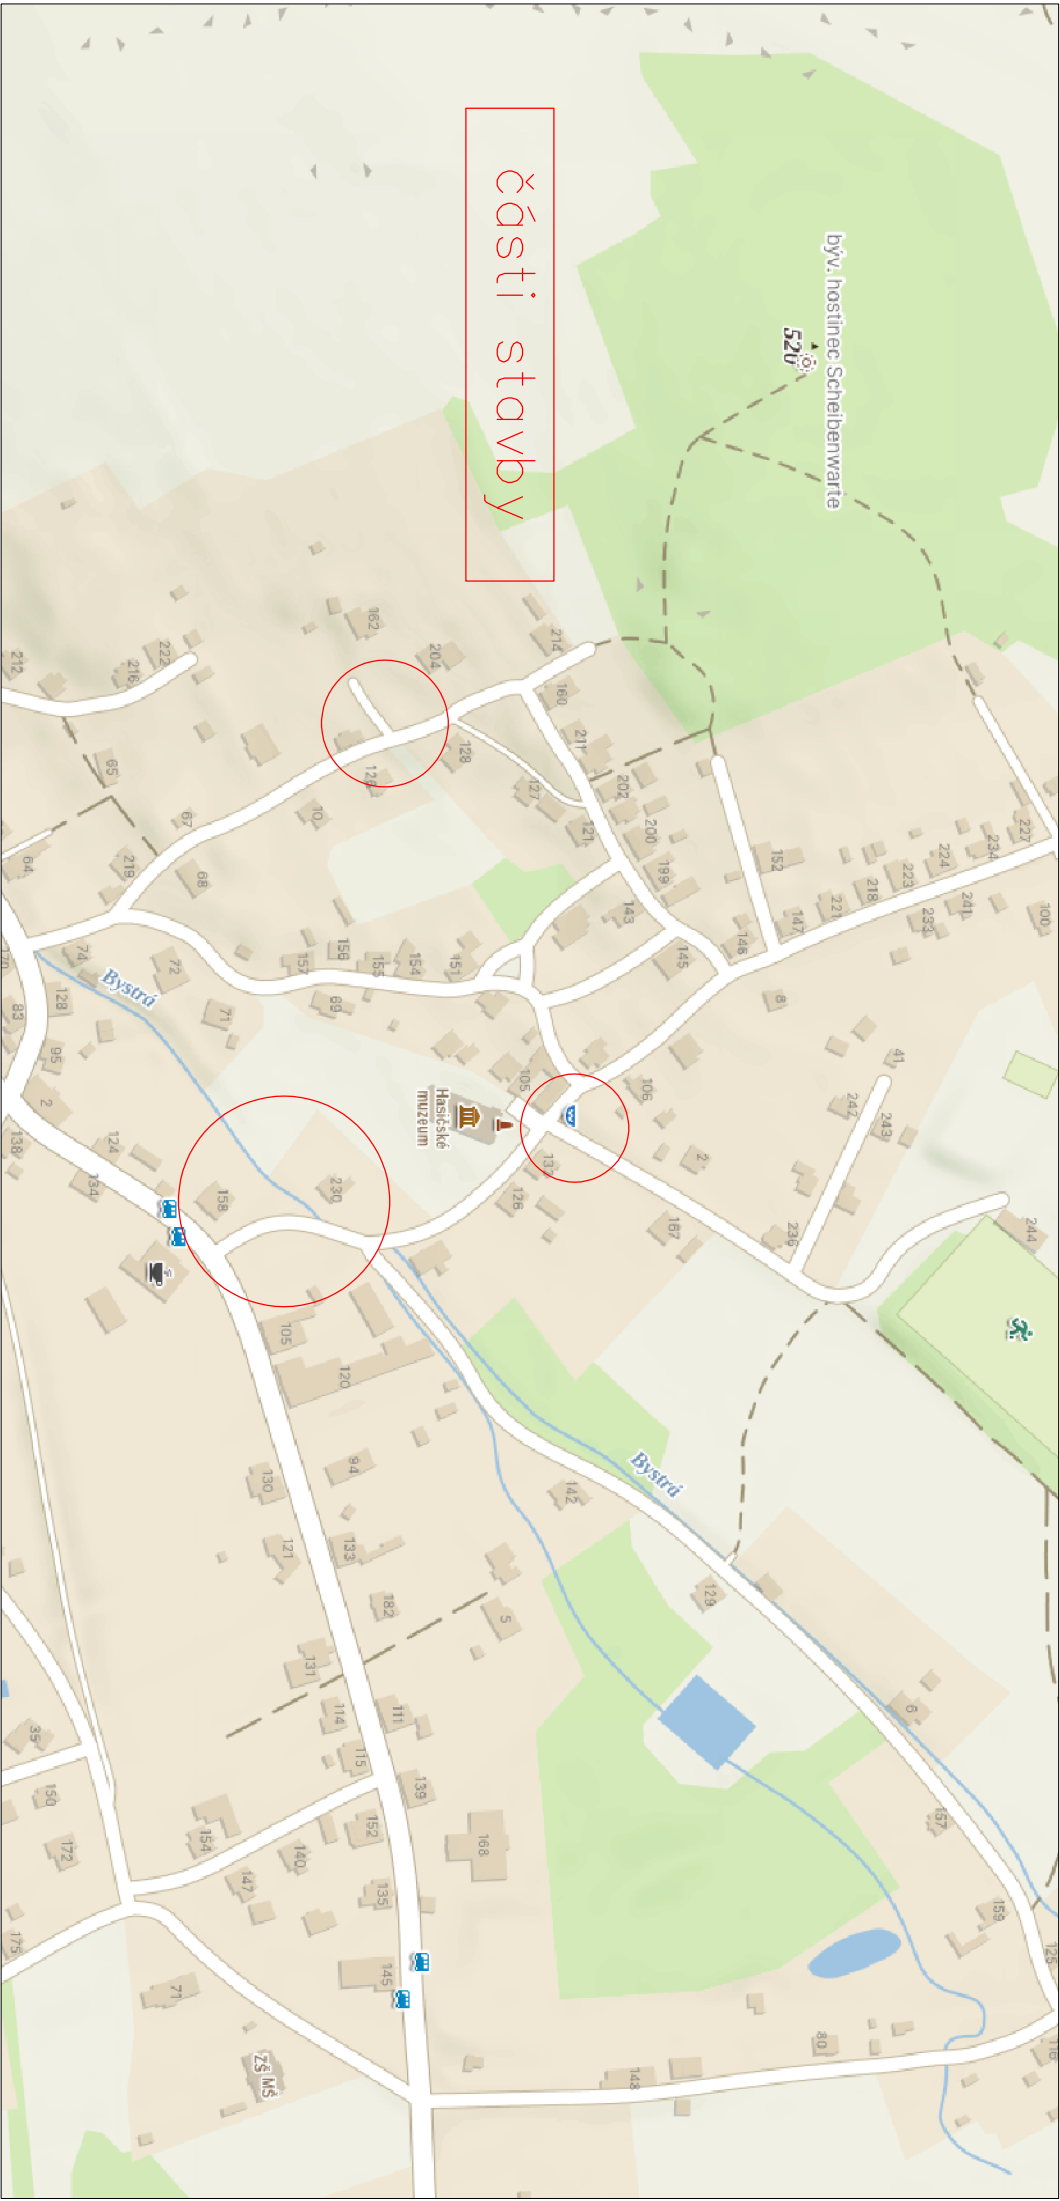

části stavby

býv. hasičské Scheibenwarte


520



Hasičské muzeum



Bystřa

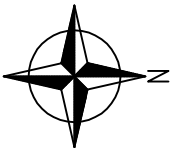

GPS : 50.7660444N, 14.4373500E
GPS : 50.7653183N, 14.4347214E
GPS : 50.7647450N, 14.4379992E

Vypracoval: Jan Hochman		Akce:	CL-Mistrovice,ppč.224, rozšíření DS NN Číslo stavby: IV - 12 - 4025618	Číslo výkresu: C.1.
Přezkoumal: Jan Hochman				
Schválil: Ondřej Buryšek				
Č. ČKAIT 0402479				
OMEXOM OMEXOM GA Energo s.r.o. Na Střílně 1929/8 CZ - 323 00 Píseň - Bolevec IČ: 491 96 812 tel. +420 373 303 111		Investor: ČEZ Distribuce, a.s. Teplická 874/8 405 02 Děčín IV		
Název dokumentace:		Situční výkres širších vztahů k.ú. Mistrovice u Nového Oldřichova k.ú. Nový Oldřichov		
Datum: 10 / 2024		Číslo zakázky: P.0687943.6.30		
Formát: 1 x A4		Stupeň PD: DPS		
Měřítko: 1 : 5000				
Archivní číslo: GA-P.0687943.6.30-C.1.				