
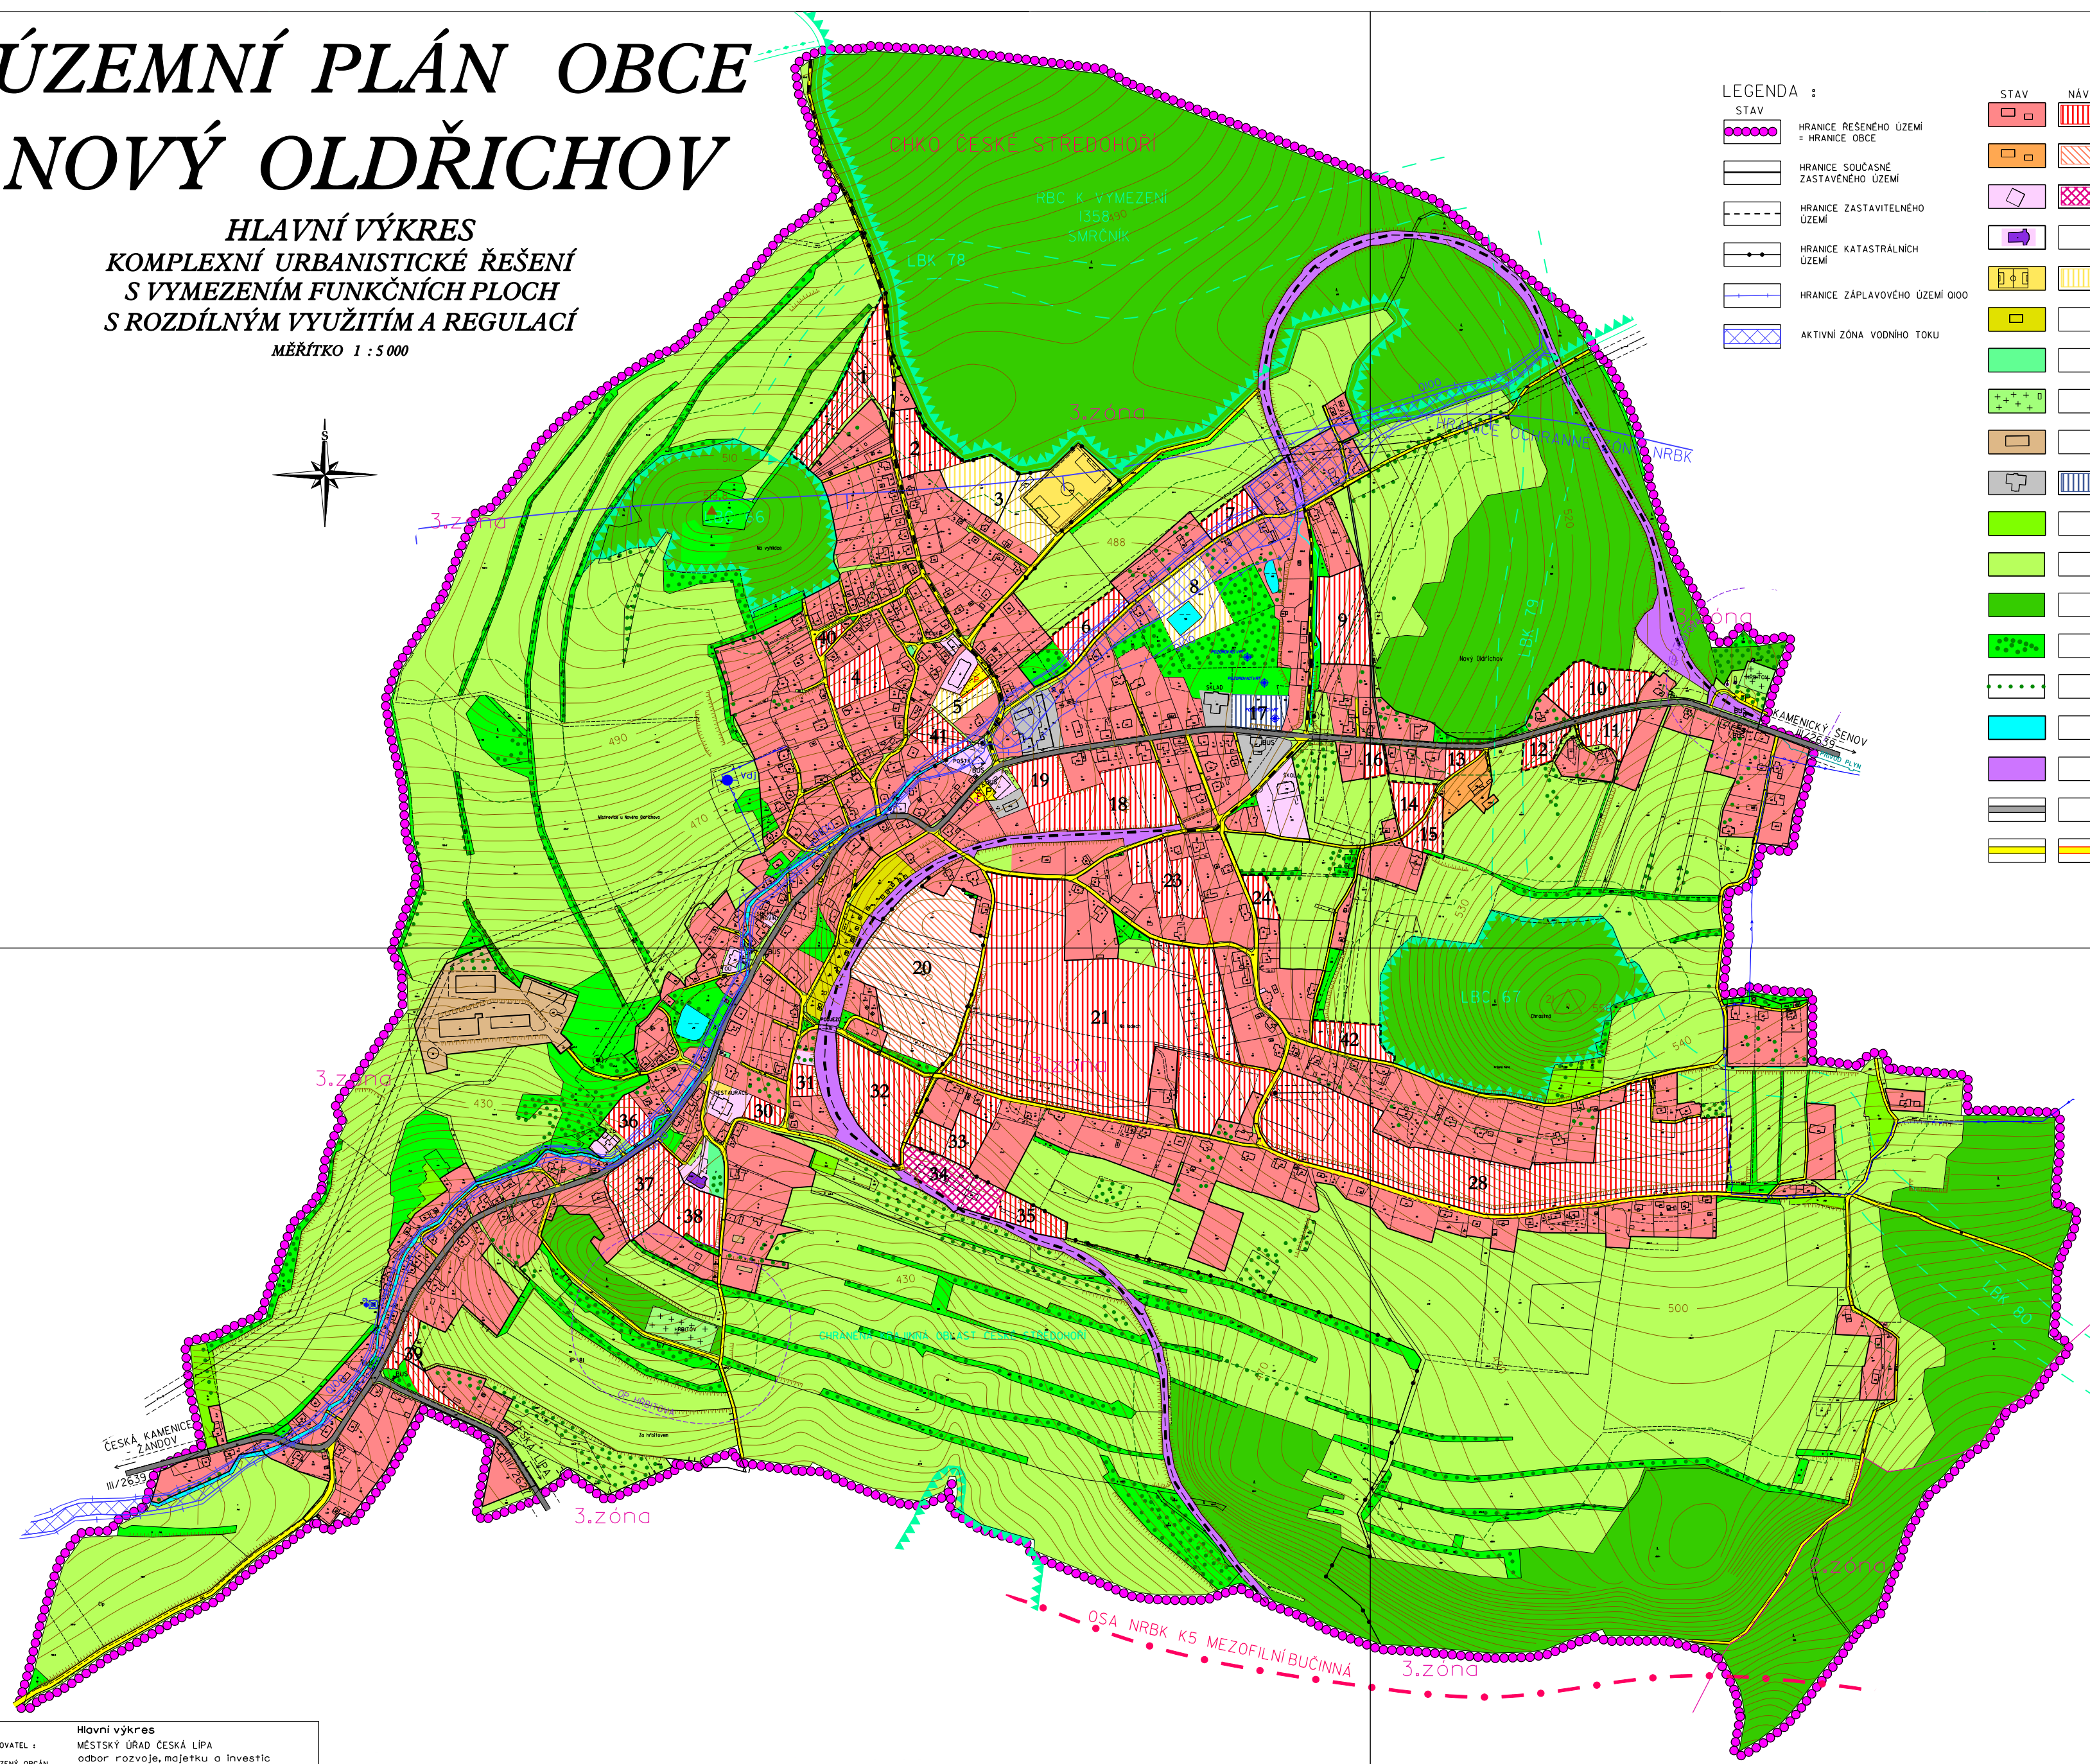


ÚZEMNÍ PLÁN OBCE NOVÝ OLDŘICHOV

HLAVNÍ VÝKRES
KOMPLEXNÍ URBANISTICKÉ ŘEŠENÍ
S VYMEZENÍM FUNKČNÍCH PLOCH
S ROZDÍLNÝM VYUŽITÍM A REGULACÍ
MĚŘÍTKO 1 : 5 000

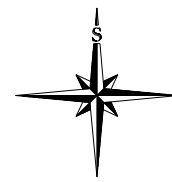

LEGENDA :

STAV	NÁVRH	LEGENDA	LEGENDA
		HRANICE ŘEŠENÉHO ÚZEMÍ = HRANICE OBCE	ROZŠÍŘENÍ KOMUNIKACE
		HRANICE SOUČASNÉ ZASTAVĚNÉHO ÚZEMÍ	CYKLISTICKÁ STEZKA
		HRANICE ZASTAVITELNÉHO ÚZEMÍ	PEŠICESTY
		HRANICE KATASTRÁLNÍCH ÚZEMÍ	PARKOVISTE
		HRANICE ZÁPLAVOVÉHO ÚZEMÍ OIOO	ZASTÁVKA BUS
		AKTIVNÍ ZÓNA VODNÍHO TOKU	MOST
		OBYTNÉ PLOCHY VENKOVSKÉHO CHARAKTERU	VENKOVNÍ VEDENÍ ELEKTRICKÉ ENERGIE 35 kV (OP 10m)
		SMÍŠENÉ OBYTNÉ PLOCHY	TRAFOSTANICE (OP 7m)
		PLOCHY OBČANSKÉ VYBAVENOSTI	VODOJEM
		NEMOVITÉ KULTURNÍ PAMÁTKY	ČERPAČÍ STANICE (ČS)
		PLOCHY PRO SPORT	VODNÍ ZDROJ - VRT
		REKREAČNÍ PLOCHY	VODNÍ ZDROJ - PRAMEN
		PLOCHY VEŘEJNÉ ZELENÉ	PRÍVODNÍ VODOVODNÍ RAD
		HŘBITOV	VEŘEJNÁ TELEFONNÍ STANICE
		PLOCHY ZEMĚLSKÝCH STAVEB	PLYNOVODNÍ POTRUBÍ STL - PRÍVOD
		PLOCHY VÝROBY, SKLADŮ A SLUŽEB	OP HŘBITOVA (100m)
		ZAHRADY	OP LESA (50m)
		TRVALÉ TRÁVNÍ POROSTY	OSTATNÍ OCHRANNÁ A BEZPEČNOSTNÍ PÁSMA
		LESY	OSA NADREGIONÁLNÍHO BIOKORIDORU -MEZOFILNÍ BUČINNÁ
		KRAJINNÁ ZELEN	HRANICE OCHRANNÉ ZÓNY NRBK
		STROMOVÉ ALEJE PODEL SILNIC A VODNÍCH TOKŮ	REGIONÁLNÍ BIOCENTRUM K VYMEZENÍ (RBK)
		VODNÍ TOKY A PLOCHY	REGIONÁLNÍ BIOKORIDOR K VYMEZENÍ (RBK)
		ZBYTEK DRÁŽNÍHO TĚLESA ZRUŠENÉ TRATI ČD ČESKÁ LÍPA - KAMENICE	LOKÁLNÍ BIOCENTRUM (LBC) FUNKČNÍ
		SILNICE III. TŘÍDY (OP 15m)	LOKÁLNÍ BIOKORIDOR (LBK) FUNKČNÍ
		MÍSTNÍ A ÚČELOVÉ KOMUNIKACE	LOKÁLNÍ BIOKORIDOR (LBK) NAVRŽENÝ
			INTERAKČNÍ PRVEK (IP)
			HRANICE ZÓN CHKO ČESKÉ STŘEDOHŘÍ

Hlavní výkres
PORÍZOVATEL : MĚSTSKÝ ÚŘAD ČESKÁ LÍPA
odbor rozvoje, majetku a investic
NADŘÍZENÝ ORGÁN : KRAJSKÝ ÚŘAD LIBERECKÉHO KRAJE
odbor územního plánování a stavebního řádu
ZPRACOVATEL : AGRURBANISTICKÝ ATÉLIER
ZHOTOVITEL : ANATO
rok 2006

SCHVALOVACÍ DOLOŽKA ÚZEMNÍHO PLÁNU OBCE NOVÝ OLDŘICHOV	
A) SCHVALUJÍCÍ ORGÁN ÚP : - Zastupitelstvo obce NOVÝ OLDŘICHOV - Datum schválení: 15.11.2006 - Číslo usnesení: 2 - Jméno starostky: MARCELA NOVOTNÁ	Rozítko a podpis starostky
B) PORÍZOVATEL ÚP : - MĚSTSKÝ ÚŘAD ČESKÁ LÍPA odbor rozvoje, majetku a investic	
C) ZHOTOVITEL ÚP : - Jméno: ING. STANSLAV ZEMAN - Funkce: AUTORIZOVANÝ URBANISTA - Číslo autorizace: ČKA 02 220 - IČO: 14938634 - Zvlášť: 20/OIB01/92/Zák	Rozítko a podpis zhotovitele
D) NADŘÍZENÝ ORGÁN ÚZEMNÍHO PLÁNOVÁNÍ: KRAJSKÝ ÚŘAD LIBERECKÉHO KRAJE odbor územního plánování a stavebního řádu - Číslo Jednací stanoviska k návrhu ÚPO: KULK/4385/2004/ÚP - Datum vydání stanoviska: 5.10.2006	