



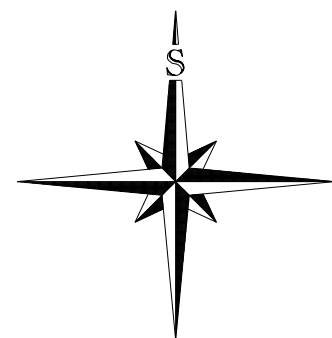

ÚZEMNÍ PLÁN OBCE NOVÝ OLDŘICHOV

NÁVRH DOPRAVNÍHO ŘEŠENÍ

MĚŘÍTKO 1 : 5 000

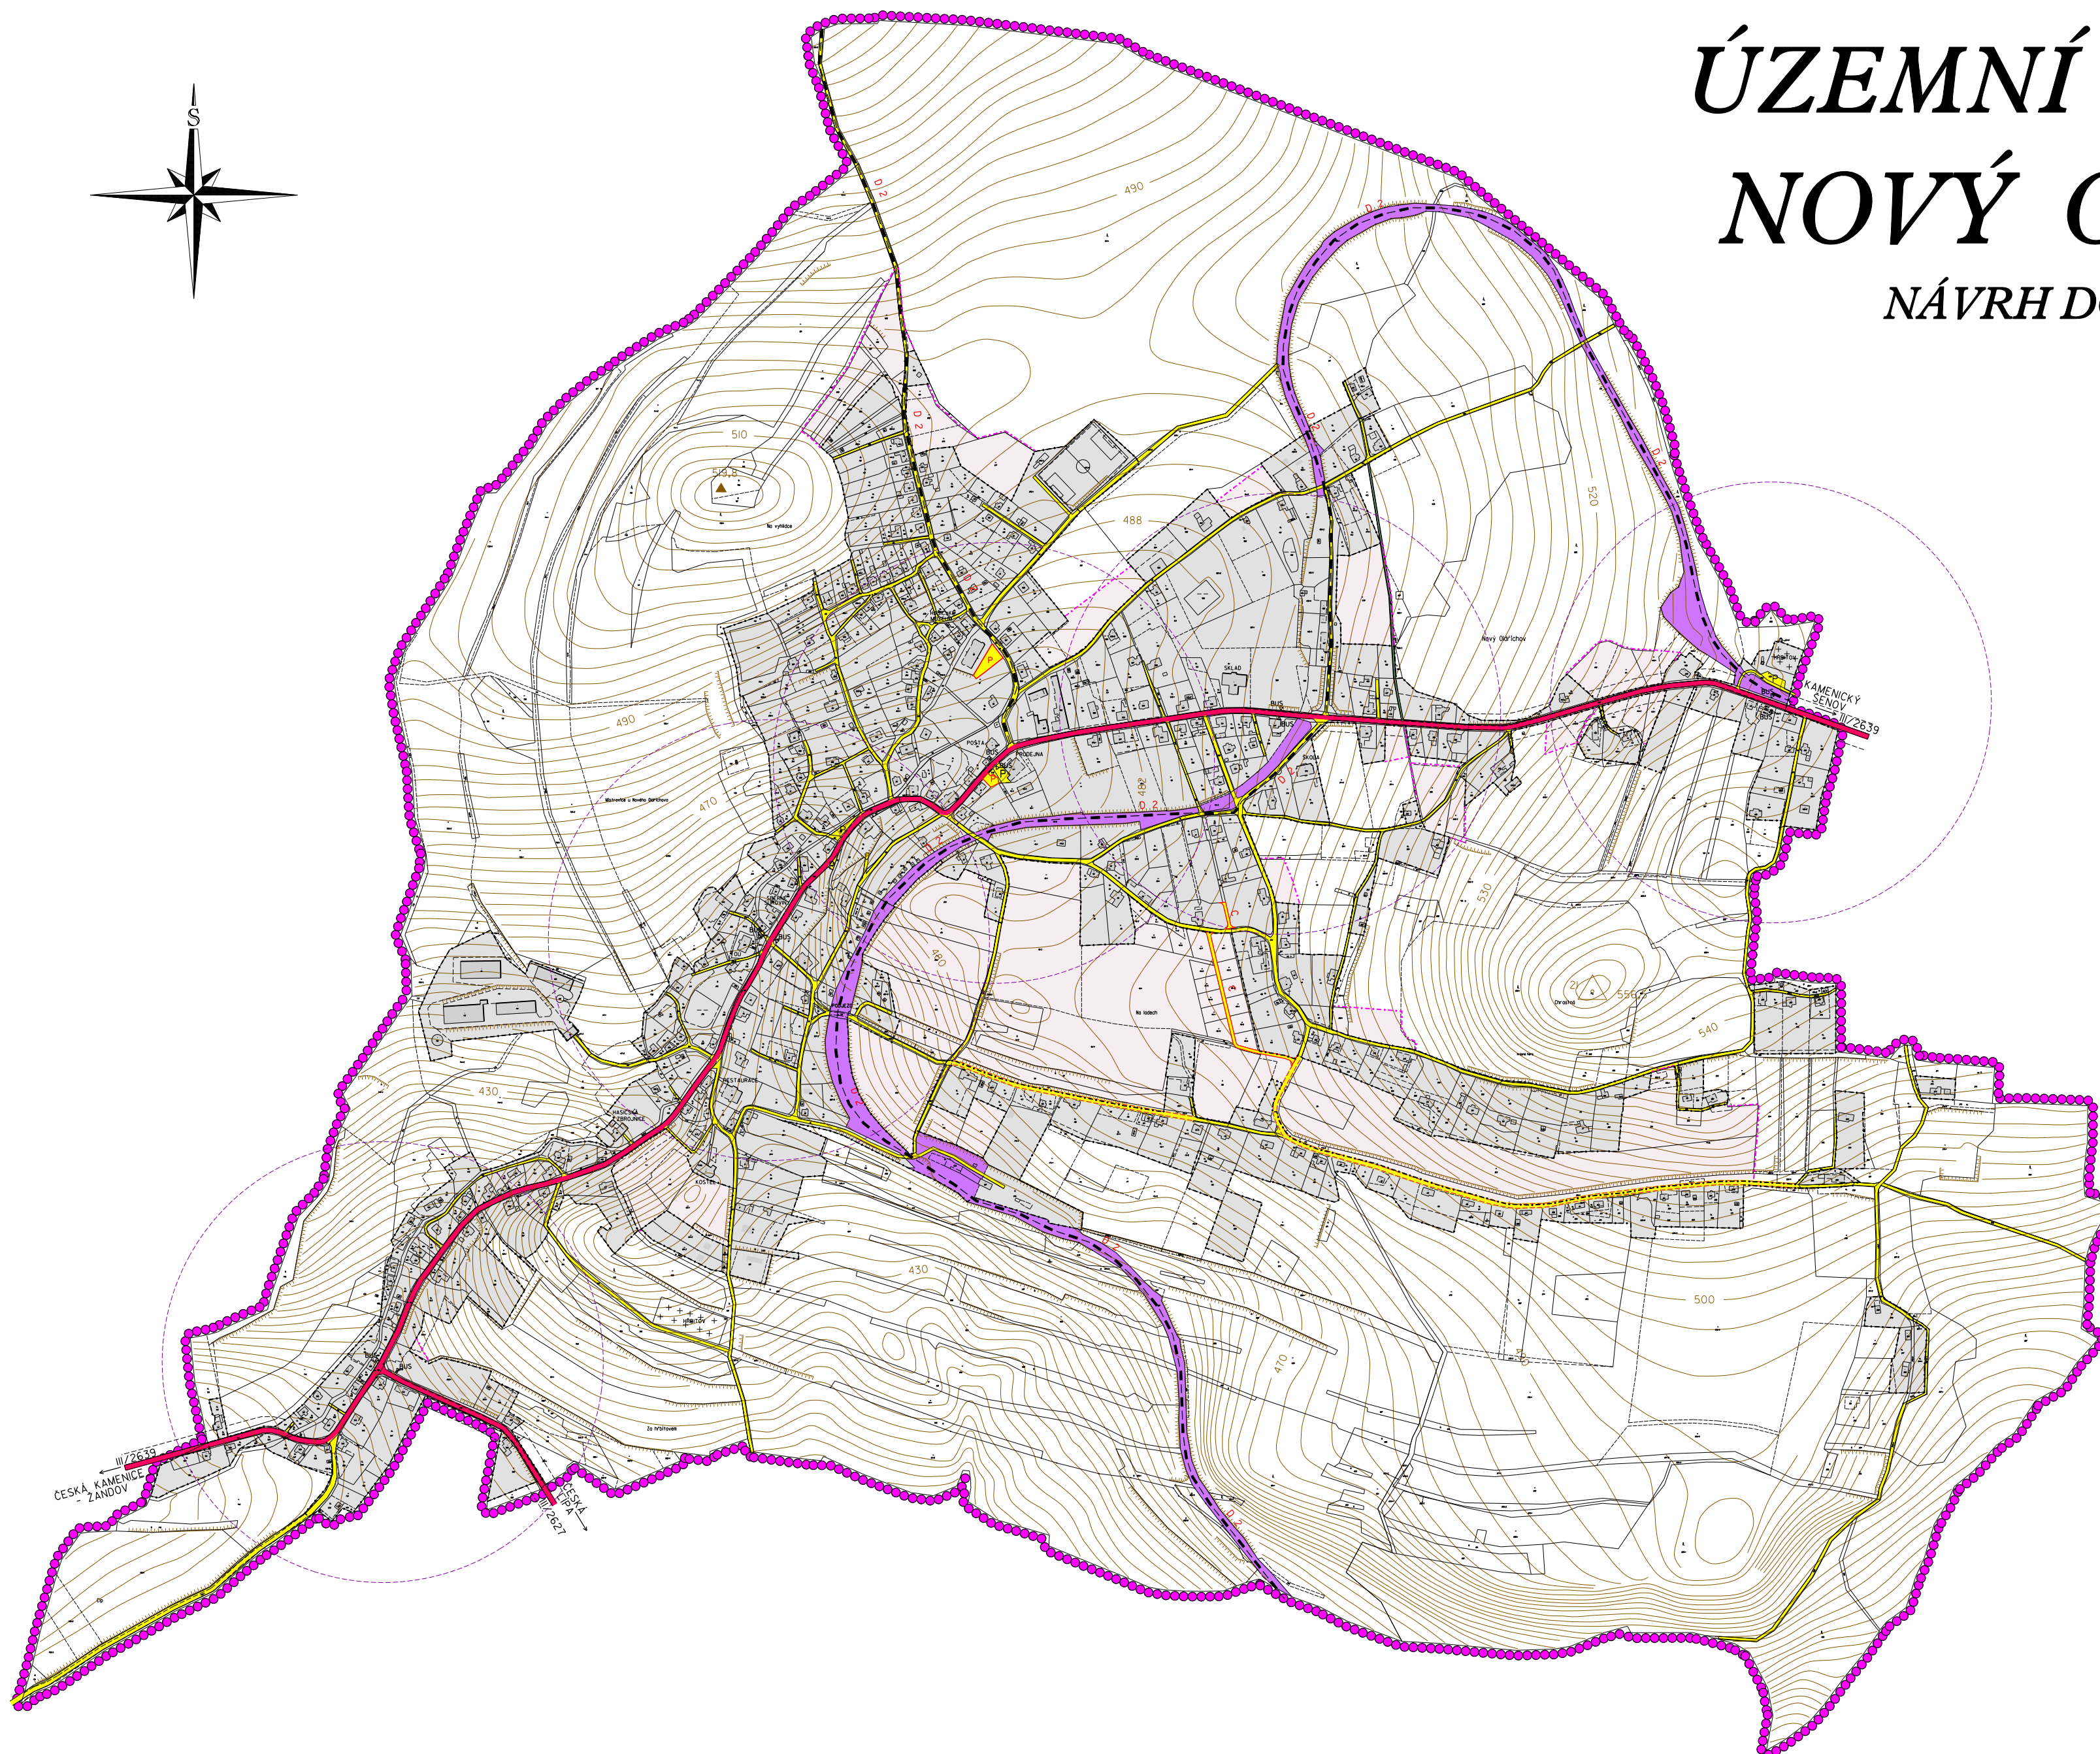

LEGENDA :

STAV	NÁVRH	
		HRANICE ŘEŠENÉHO ÚZEMÍ = HRANICE OBCE
		SOUČASNÉ ZASTAVĚNÉ ÚZEMÍ
		HRANICE SOUČASNÉ ZASTAVĚNÉHO ÚZEMÍ
		ZASTAVITELNÉ ÚZEMÍ
		HRANICE ZASTAVITELNÉHO ÚZEMÍ
		ZBYTEK DRAŽNÍHO TĚLESA ZRUŠENÉ TRATI ČD ČESKÁ LÍPA - KAMENICE
		SILNICE III. TŘÍDY (OP 15m)
		MÍSTNÍ A ÚČELOVÉ KOMUNIKACE
		ROZŠÍŘENÍ KOMUNIKACE
		CYKLISTICKÁ STEZKA
		PEŠÍCESTY
		PARKOVIŠTĚ
		ZASTÁVKA BUS
		MOST
		FUNKČNÍ TŘÍDA KOMUNIKACE
		DOCHÁZKOVÁ VZDÁLENOST 300m AUTOBUSOVÉ ZASTÁVKY
		OCHRANNÁ A BEZPEČNOSTNÍ PÁSMA

VÝKRES :	Návrh dopravního řešení
PORADYATEL :	MĚSTSKÝ ÚŘAD ČESKÁ LÍPA odbor rozvoje, majetku a investic
NADŘÍZENÝ ORGÁN :	KRAJSKÝ ÚŘAD LIBERECKÉHO KRAJE odbor územního plánování a stavebního řádu
ZPRACOVATEL :	AGROURBANISTICKÝ ATÉLIER Petr a Kateřina
ZHOTOVITEL :	ANATOL STAVITELSKÝ ÚSTAV
ROK :	2006